


План подвала. Блок-секция 5

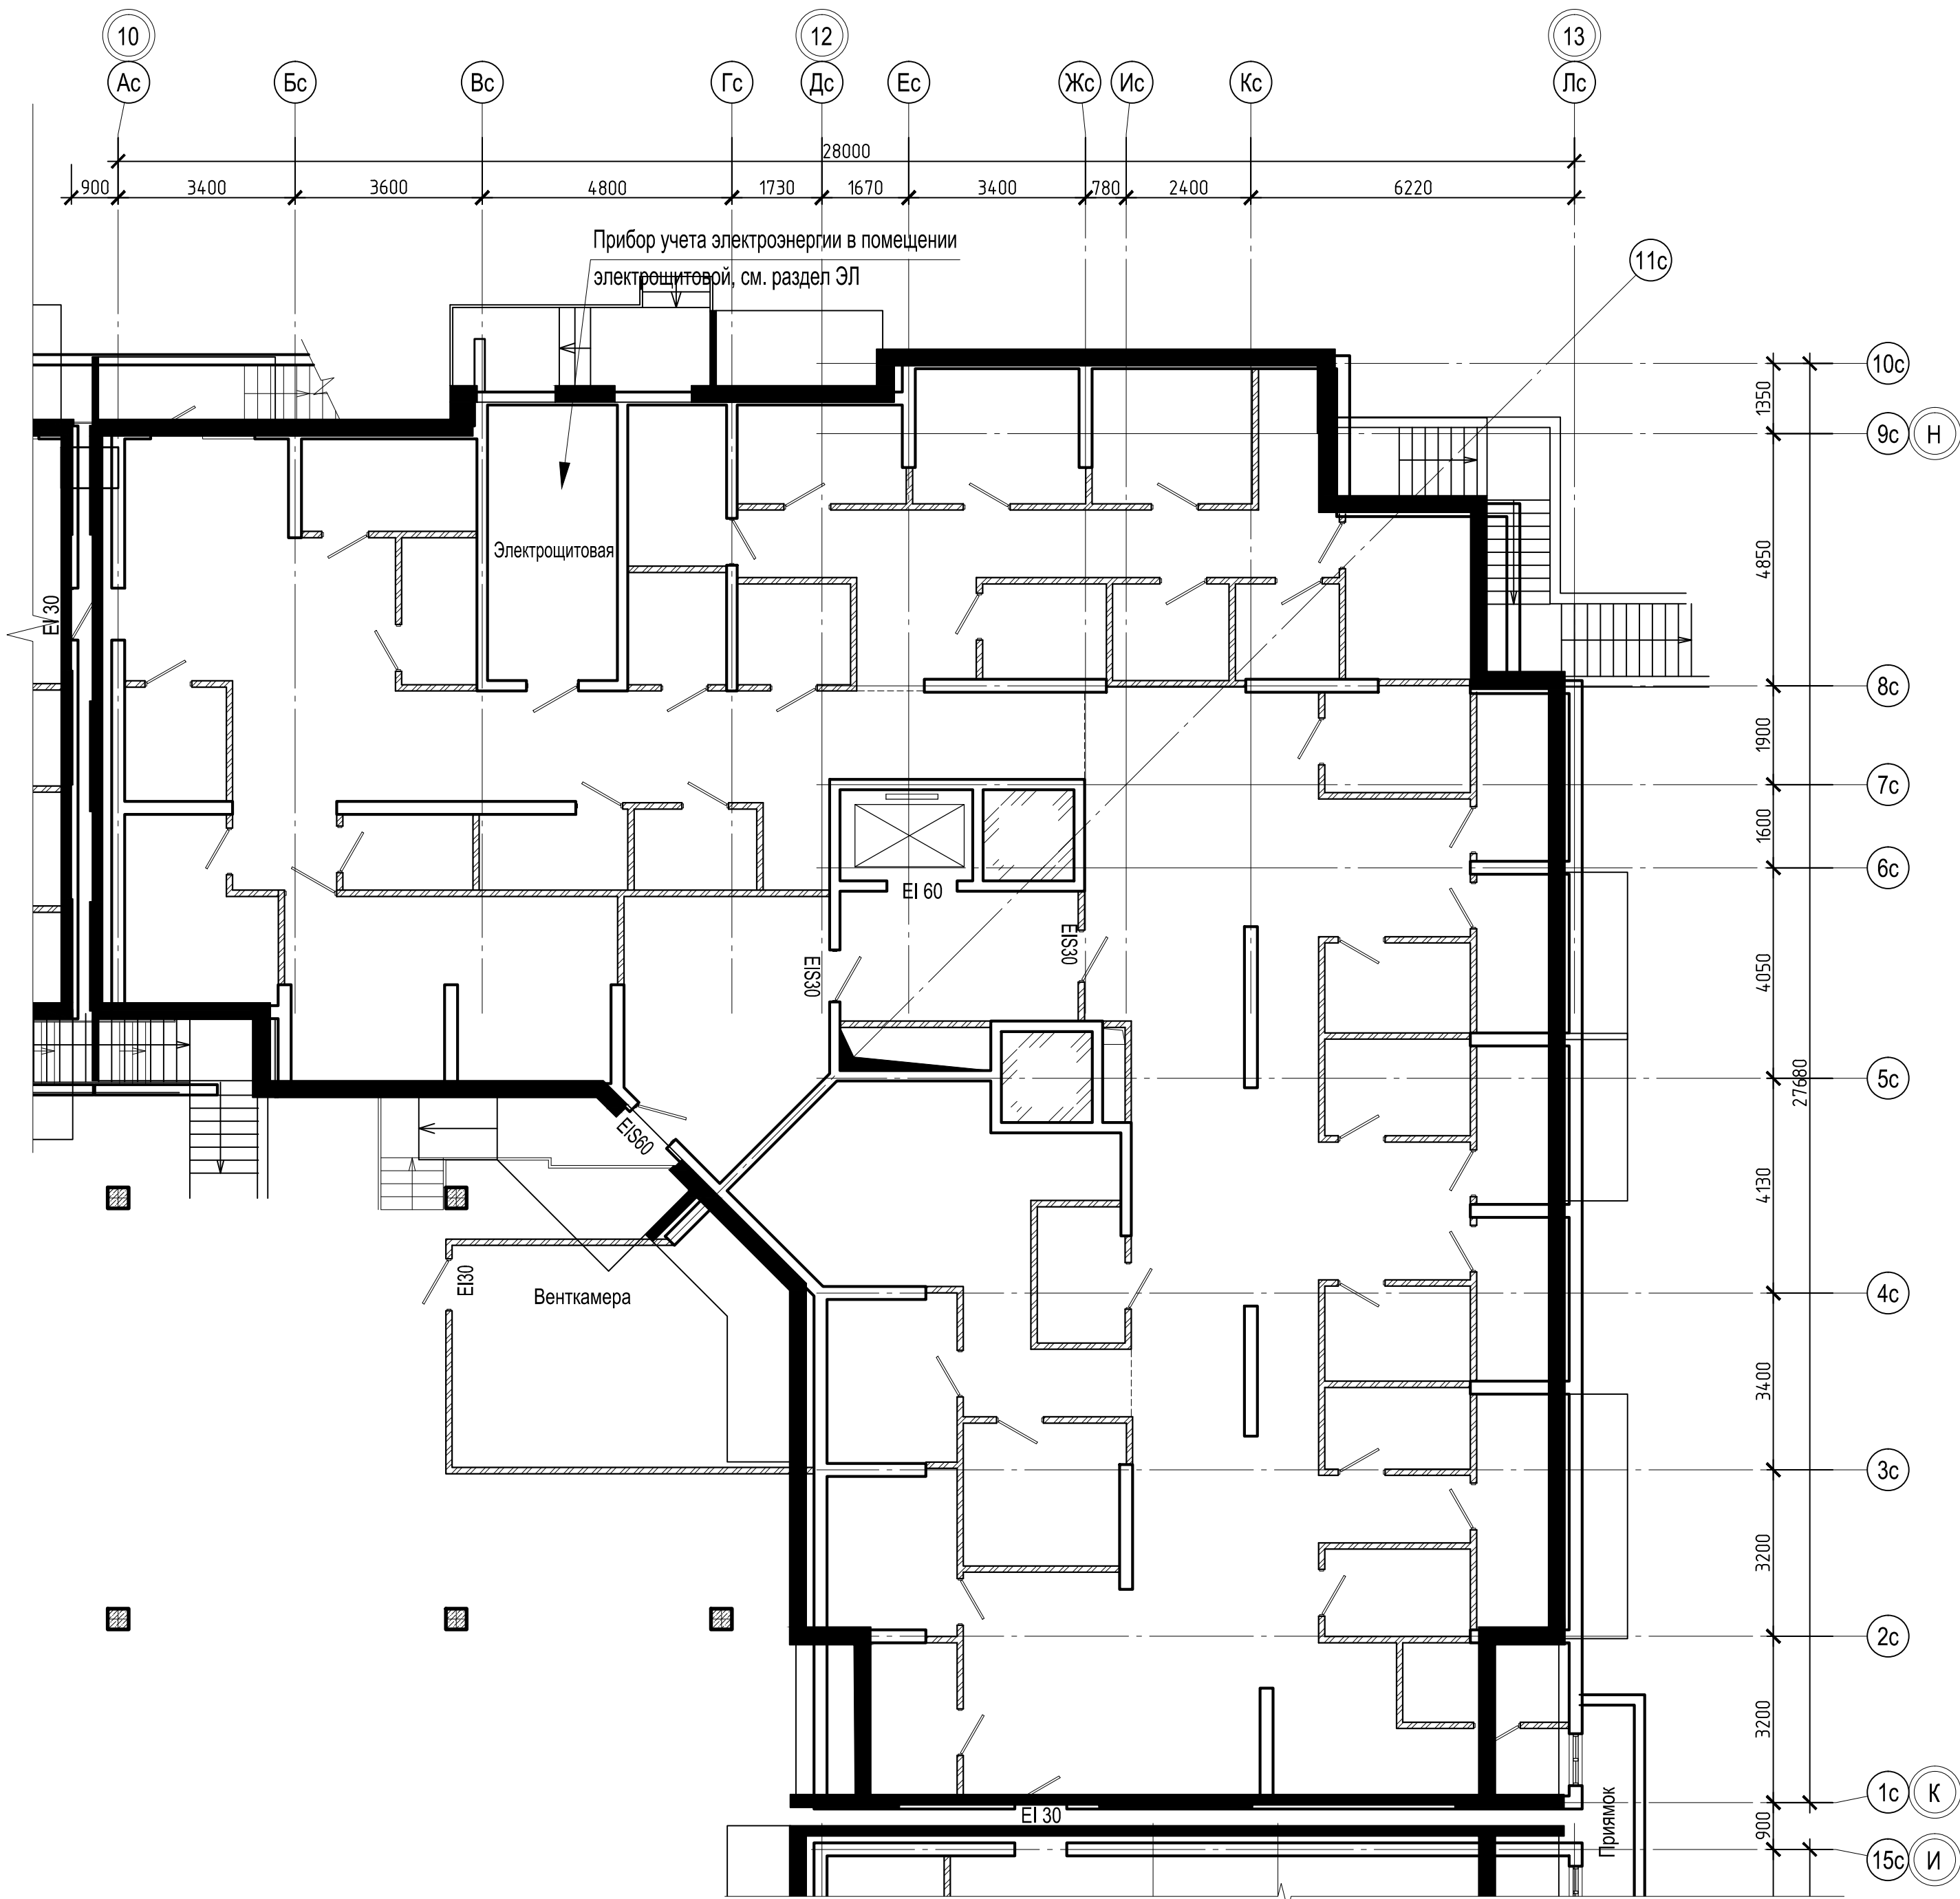

						Ж/1-17-ЭФ			
						«Жилой комплекс по ул. Жмайлова 19а в г. Ростов-на-Дону»			
Изм.	Кол. уч.	Лист	№ док.	Подп.	Дата	Блок-секция 5	Стадия	Лист	Листов
Разраб.		Михалева			08.17		П	4	
Н.контроль		Зурадзе			08.17	Схема расположения в здании приборов учета используемых энергетических ресурсов	ИП Логвинов А.В.		
ГИП		Морозов			07.17				