


СОГЛАСОВАНО

Взам. инв. N

Подпись и дата

Имя, И. пог.

План этажа на отм. +3.400

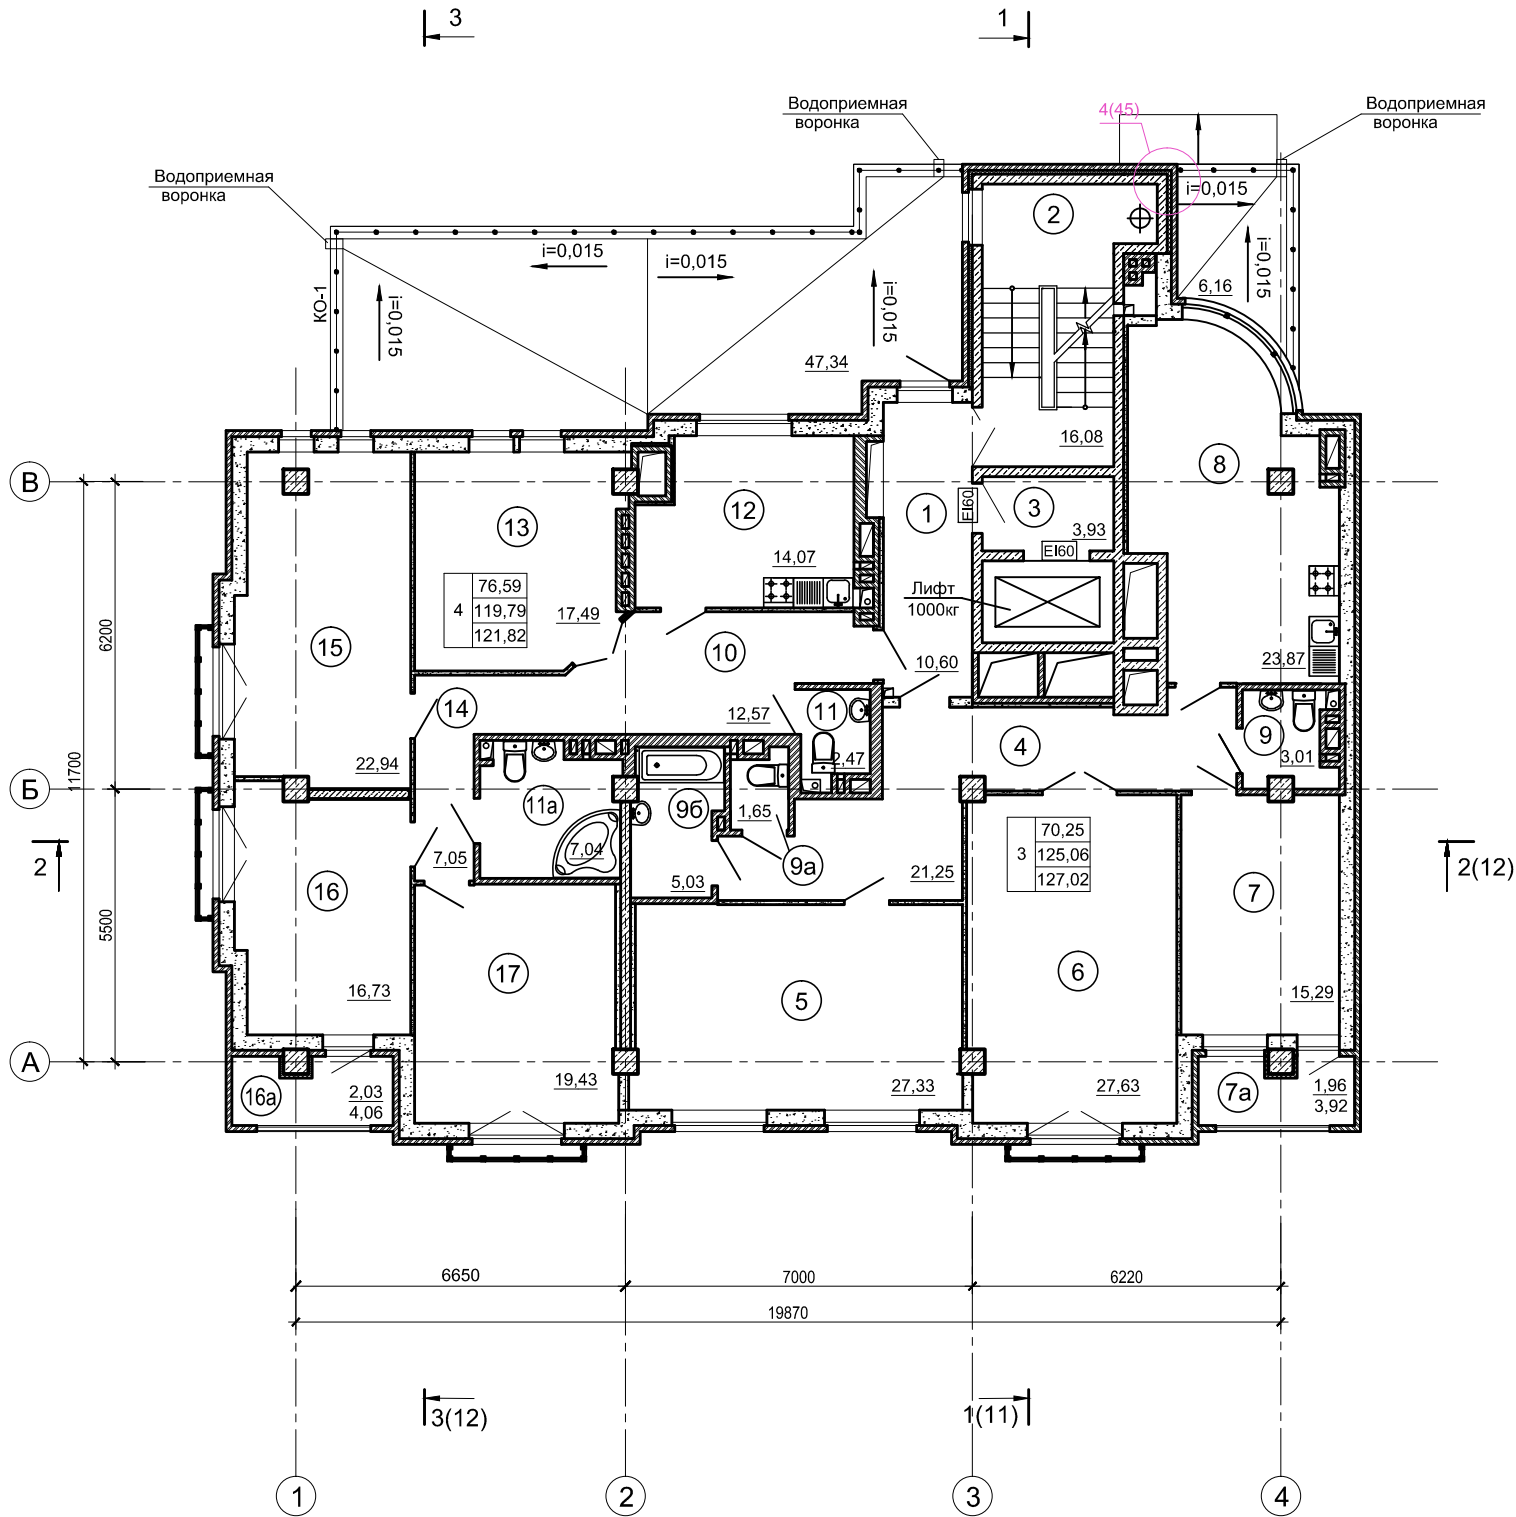

Экспликация помещений

Номер помещения	Наименование	Площадь м²	Кат.* помеще-ния
Внеквартирные помещения жилого дома			
1	Общий коридор	10,60	
2	Лестничная клетка	16,08	
3	Лифтовый холл	3,93	
Трехкомнатная квартира		125,06	
4	Прихожая	21,25	
5	Спальня	27,33	
6	Общая комната	27,63	
7	Спальня	15,29	
7a	Лоджия	1,96(3,92)	
8	Кухня	23,87	
9	Санузел	3,01	
9a	Санузел	1,65	
9б	Ванная комната	5,03	
Четырехкомнатная квартира		119,79	
10	Прихожая	12,57	
11	Санузел	2,47	
11a	Совмещенный санузел	7,04	
12	Кухня	14,07	
13	Общая комната	17,49	
14	Коридор	7,05	
15	Спальня	22,94	
16	Спальня	16,73	
16a	Лоджия	2,03(4,06)	
17	Спальня	19,43	

						07/2012-AP				
						Жилой дом с подземной автостоянкой и встроенными помещениями общественного назначения расположенный по адресу: г.Ростов-на-Дону, пер.Братский 60/11				
ИЗМ.	КОЛ. ЛЧ	ЛИСТ	Н. ДОК	ПОДПИСЬ	ДАТА					
Разработал	Уманцева							СТАДИЯ	ЛИСТ	ЛИСТОВ
Проверил	Мекеров					Жилой дом		Р	6	
ГИП	Сергиенко									
Н. контр.	Сергиенко					План этажа на отм. +3.400 Узлы 21-23		ООО "Проект Максимум"		