
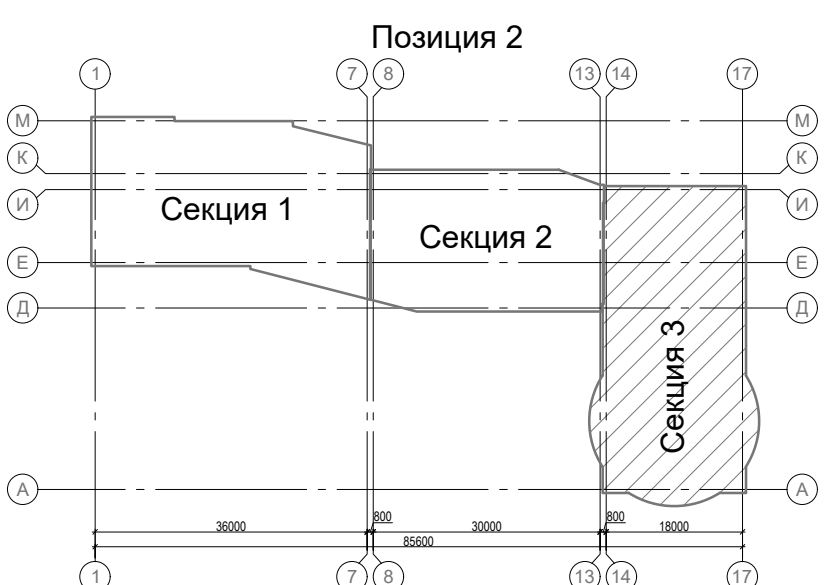


Согласовано		Взам. инв. №	Подп. и дата	Инв. № подл.

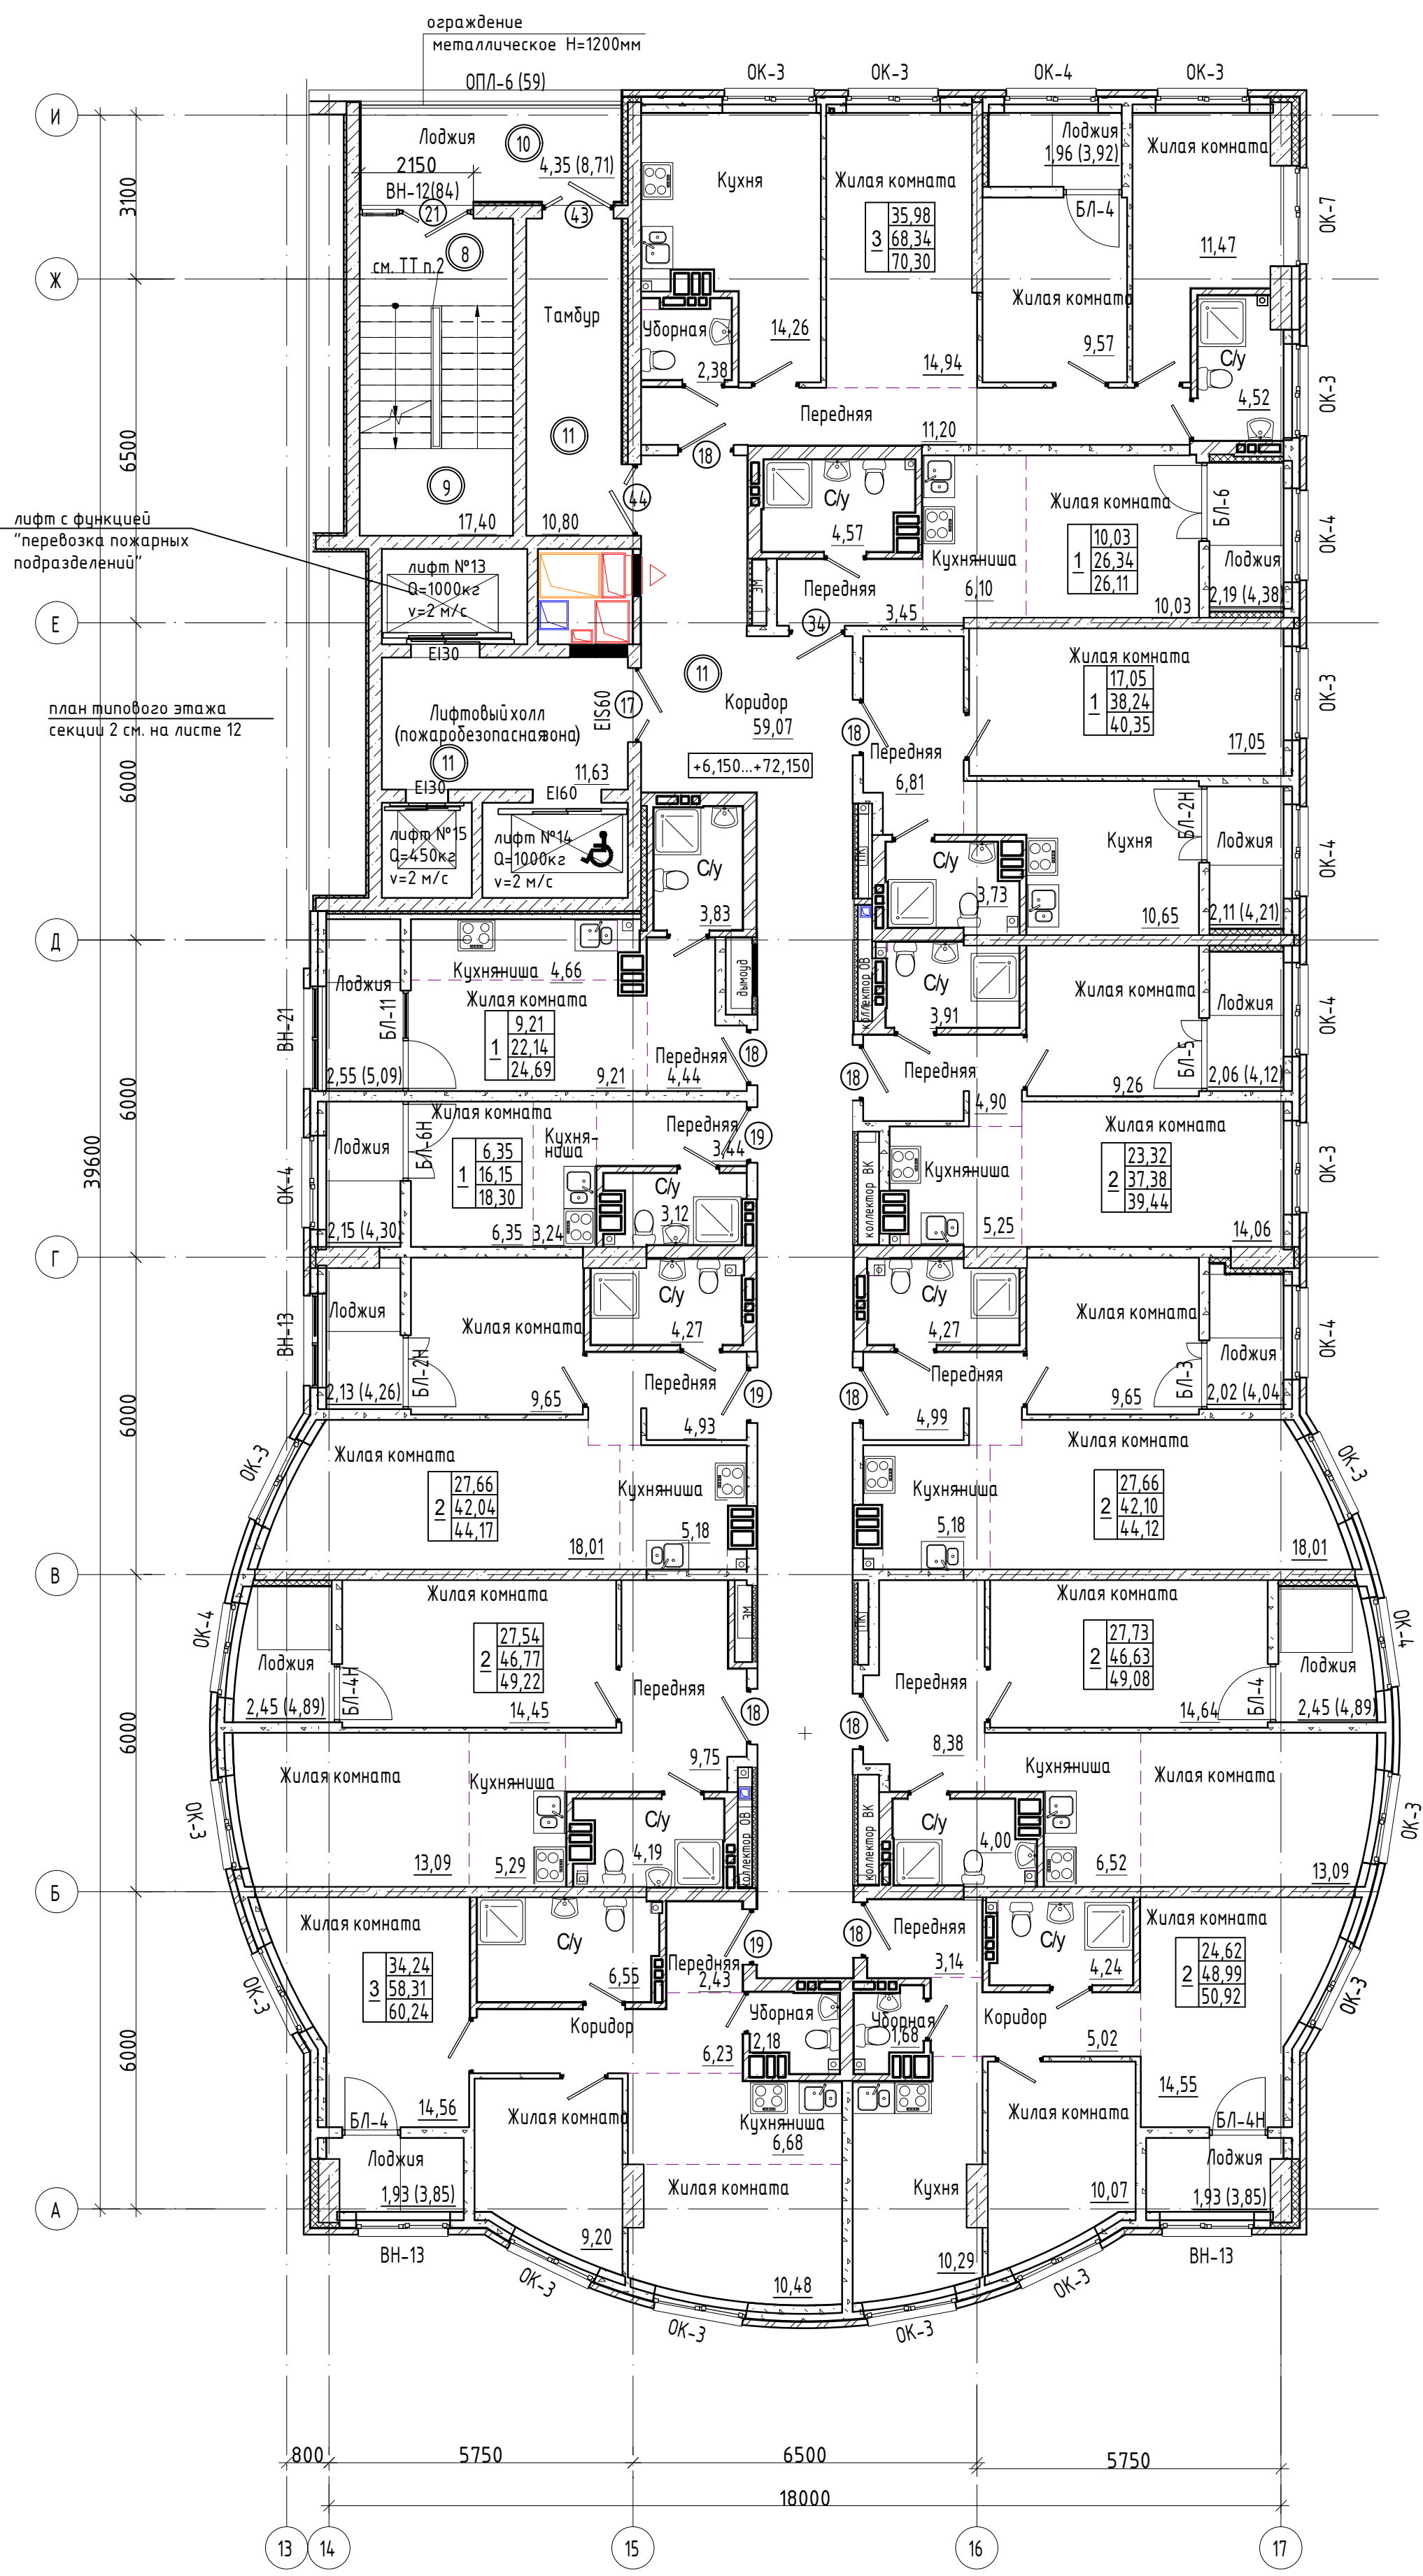

						07/2017-2 - AP			
						Многоэтажный жилой дом со встроенной автостоянкой по адресу: г.Ростов-на-Дону, ул. Березовая,73			
Изм.	Кол.уч	Лист	№ док.	Подпись	Дата				
						Жилой дом (поз. 2, секция 3)	Стадия	Лист	Листов
							П	13	
Разработал	Петрова					План типового этажа. Секция 3.	ООО "ТВСпроект"		
Проверил	Борщев								
Н.контроль	Ветерков								