
План подвала. Блок-секция 3, 4

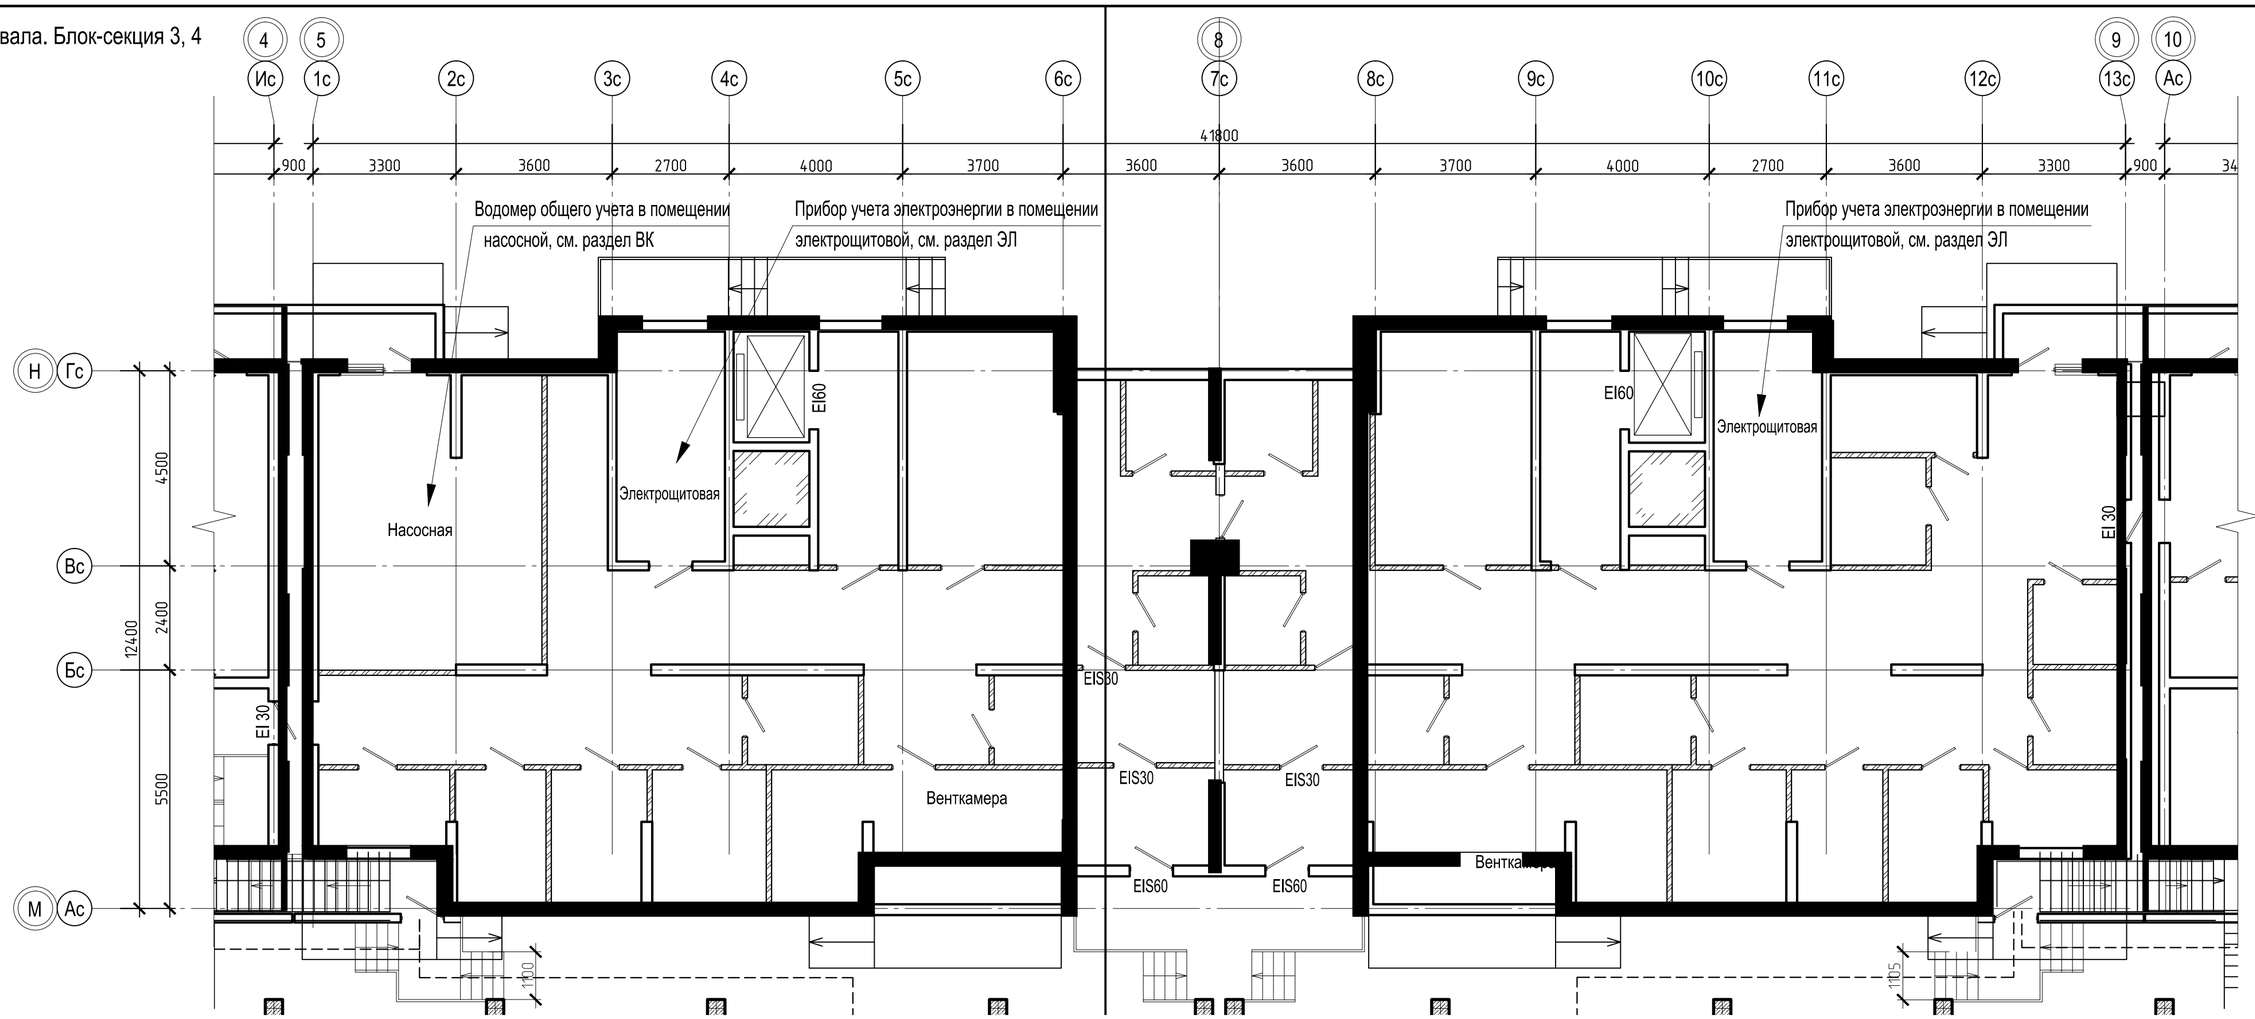

						Ж/1-17-ЭФ	
						«Жилой комплекс по ул. Жмайлова 19а в г. Ростов-на-Дону»	
Изм.	Кол. уч.	Лист	№ док.	Подп.	Дата		
					08.17	Блок-секция 3,4	Стадия: П; Лист: 3; Листов:
Разраб.		Михалева			08.17		
Н.контроль		Зурадзе			08.17		
						Схема расположения в здании приборов учета используемых энергетических ресурсов	ИП Логвинов А.В.
ГИП		Морозов			07.17		

Формат А2