



Копиyc 2.1

План типового этажа (4; 6; 8; 10; 12) на отм.+10.300; +16.300; +22.300; +28.300; +34.300

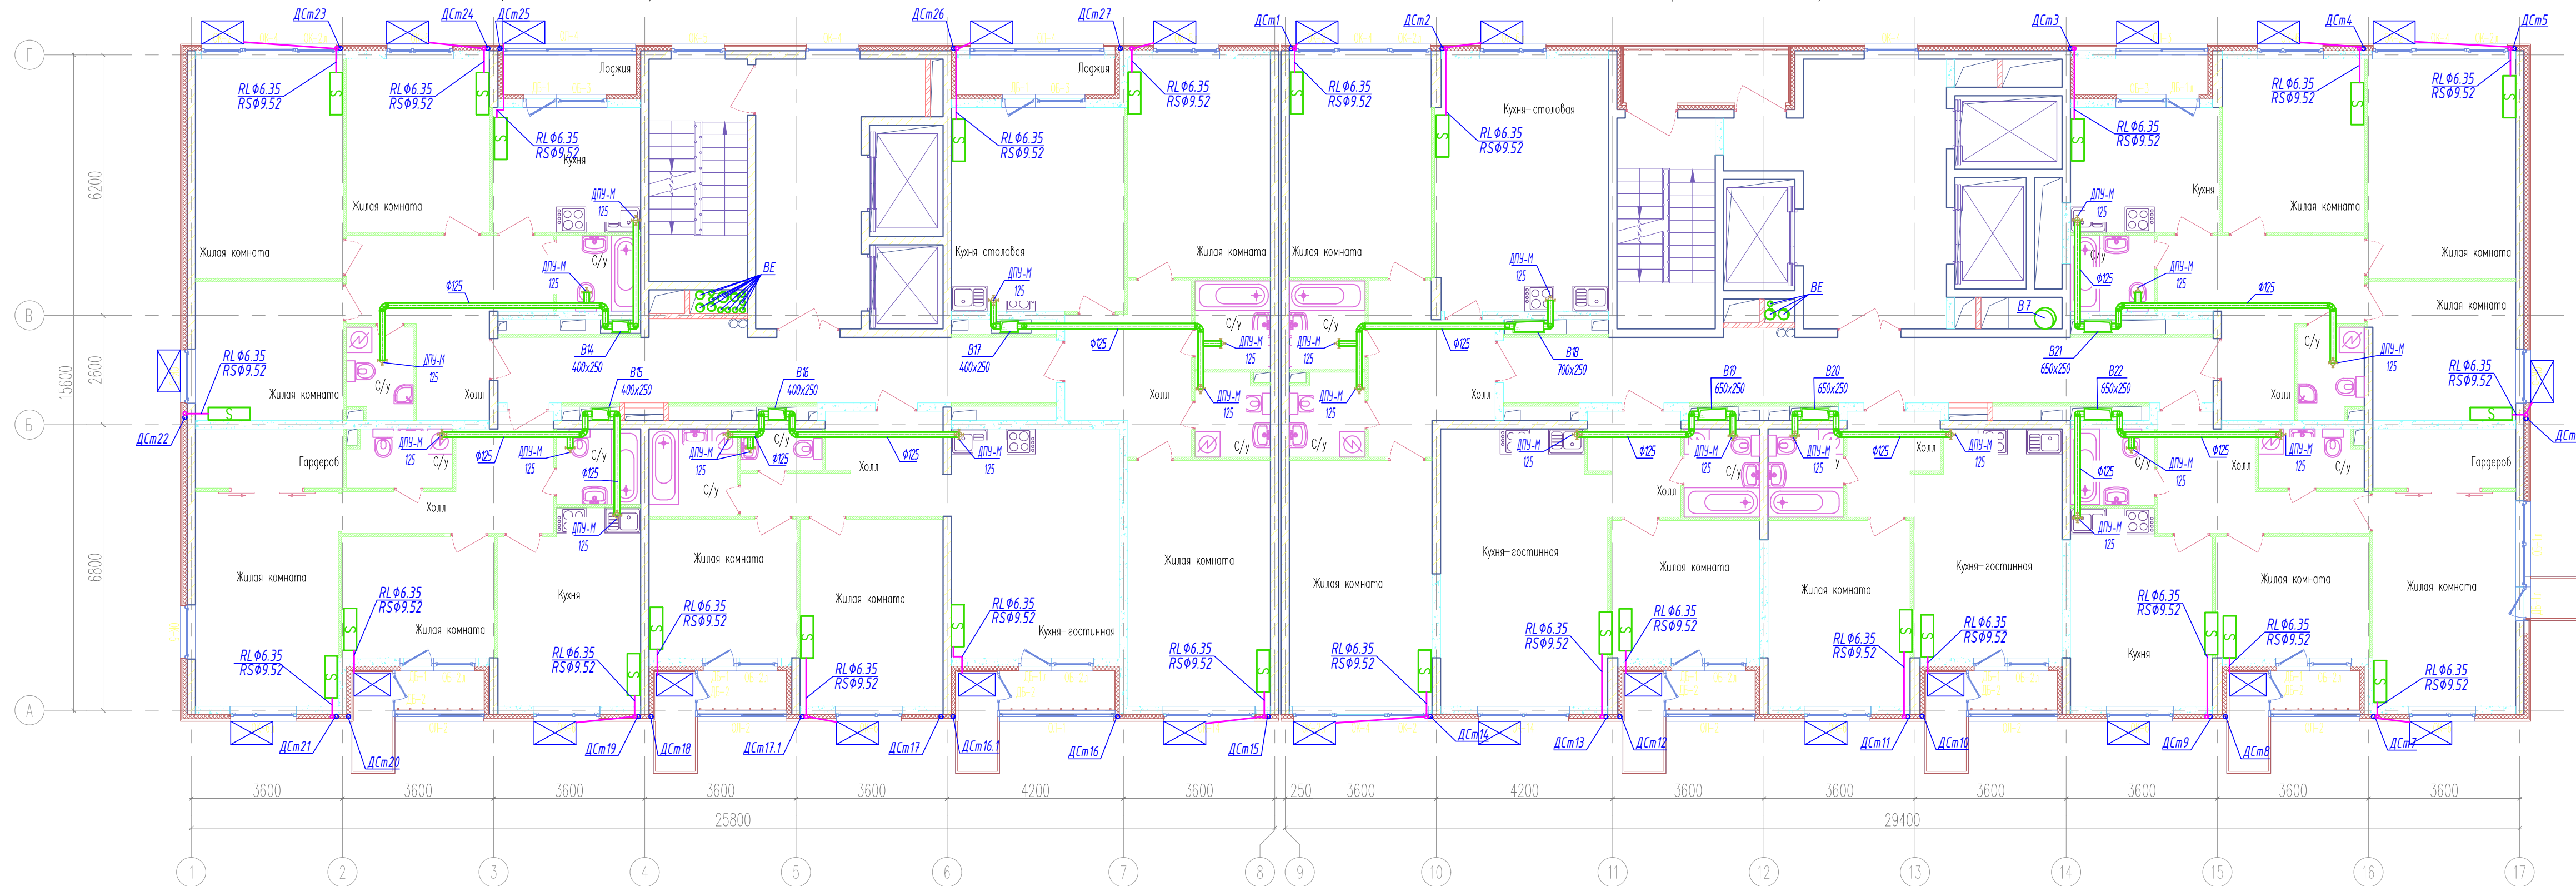

Под фреонопровод предусмотреть гильзу $\varnothing 57 \times 3,0$, длина гильзы 350мм от потолка на отм. $-0,430$ (отметка низа)

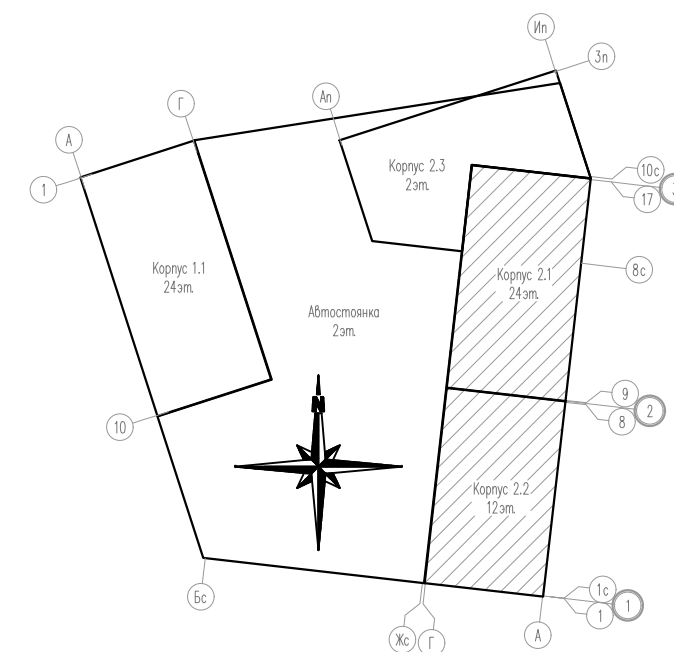

№ п/п	Наименование помещений	Площадь, м²
4.01	Литровой холл	24,30
4.02	Межквартирный коридор	26,70
4.03	Лестница	11,70
4.04	Переходной балкон	4,90
4.05	Межквартирный коридор	21,80
4.06	Литровой холл	18,20
4.07	Лестница	12,40
	Итого:	120,00
	Квартирография	
4-1	3-к. квартира в т.ч.	76,50
4-1П	Лоджия	2,90
4-2	2-к. квартира	65,80
4-2Б	Балкон	1,10
4-2П	Лоджия	2,00
4-2Б1	Балкон	2,20
4-3	1-к. квартира	43,90
4-3Б	Балкон	2,20
4-3П	Лоджия	2,00
4-4	1-к. квартира	47,60
4-4Б	Балкон	2,20
4-4П	Лоджия	2,00
4-5	2-к. квартира	79,30
4-6	2-к. квартира	77,50
4-6П	Лоджия	3,60
4-7	2-к. квартира	67,40
4-7Б	Балкон	2,20
4-7П	Лоджия	2,60
4-7Б2	Балкон	2,20
4-7П2	Лоджия	2,00
4-8	2-к. квартира	68,80
4-8Б	Балкон	2,20
4-8П	Лоджия	2,00
4-9	3-к. квартира	76,90
4-9П	Лоджия	3,00
	Итого:	603,90

[illegible]